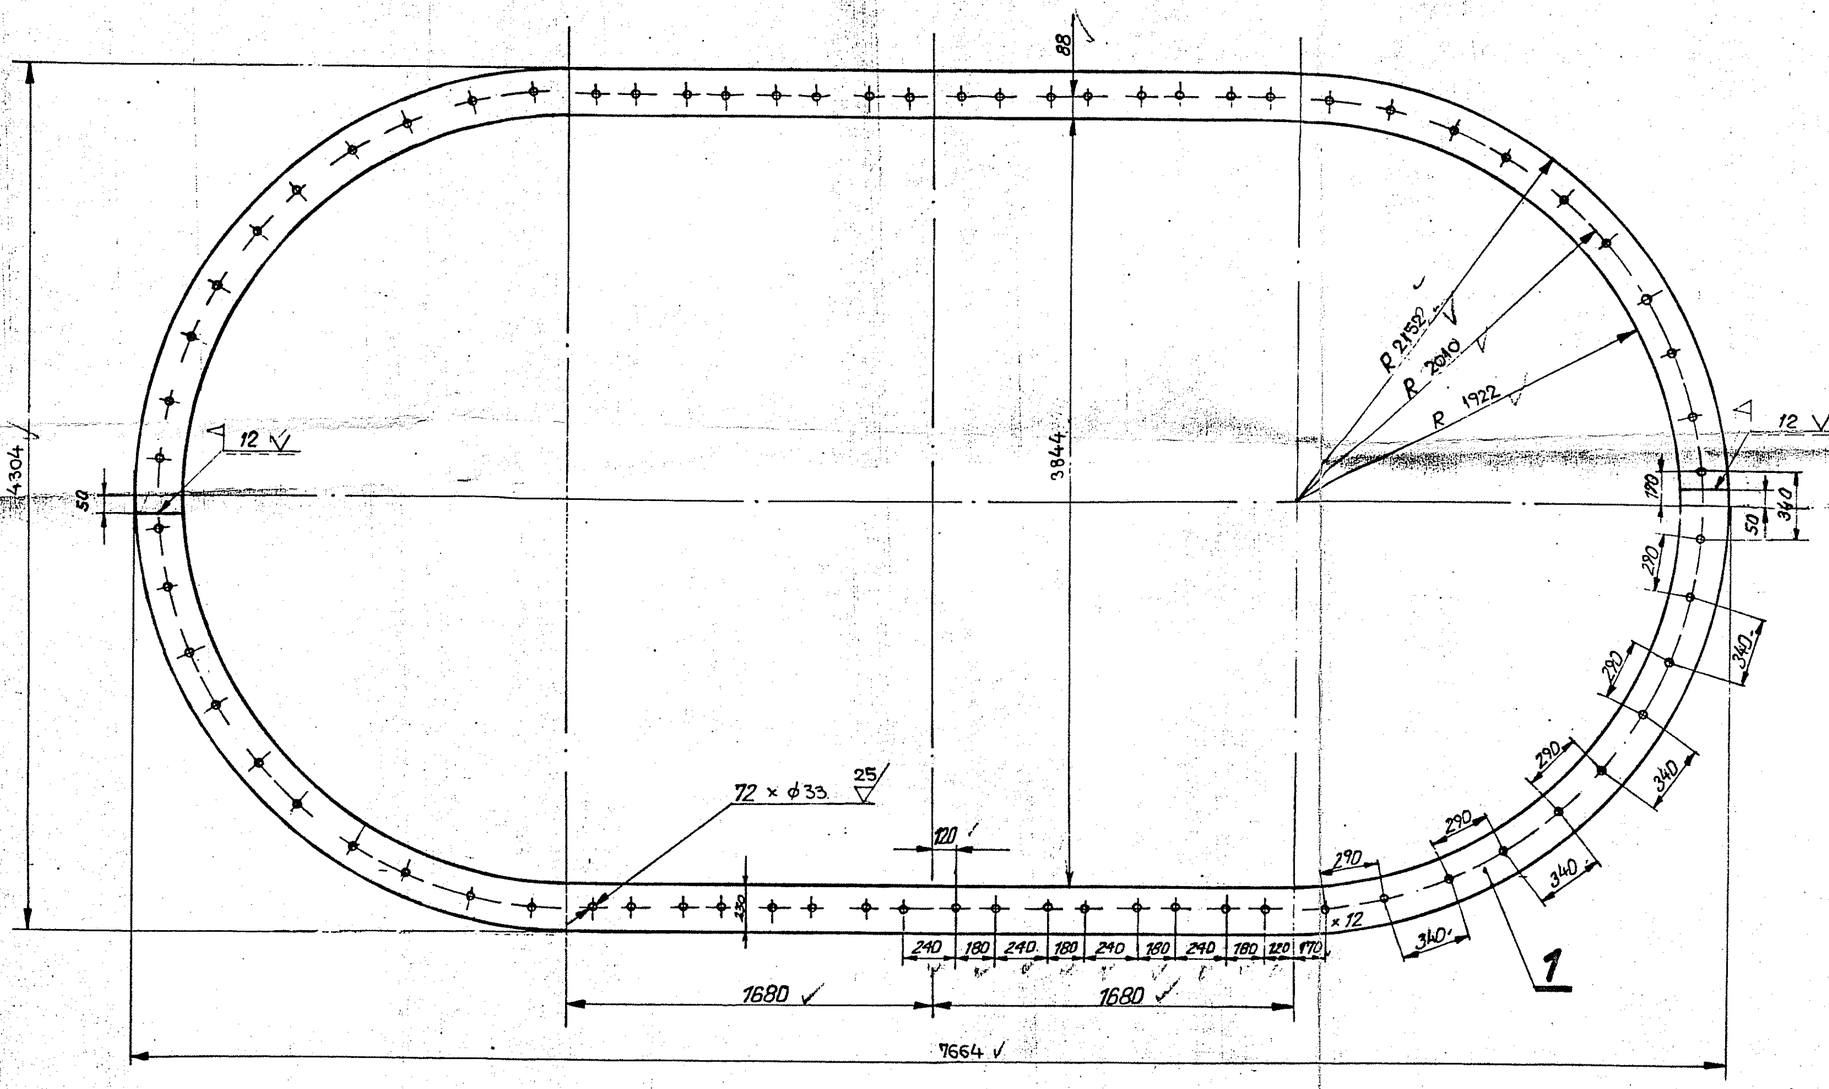

	BLACHA 12 × 4304 × 7664			PN-83 H-92120	St3SX		417,-	-
ILOŚĆ	NAZWA CZĘŚCI		POZ.	NR NORMY	MATER.	JEDN. MASA [kg]	ŁĄCZNA	UWAGI
d								
c								
b								
a	06.98	T. Wolny	Dodano spoiny montażowe					
ZMIANY	DATA	PODPIS	OPIS ZMIANY					

PROJEKTOWAŁ		98.03.	J.MATERNOWSKI		FORMAT	MASA CAŁKOWITA	417,- kg
KREŚLIŁ		"	M.SKUBIS		A2	ZASTĘPUJE RYS. NR	
SPRAWDZIŁ		"	T. WOLNY			ZASTĄPIONO RYS. NR	
PROWADZ. PROJ.		"	T. WOLNY		SKALA 1:20	PRZYNALEŻY DO RYS. NR	
KIEROWNIK PRAC.		98.03.	MGR INŻ. M. MYGA			STADIUM	P.T.R.J.
PRACOWNIA	PH	DATA	NAZWISKO	NR UPR.	PODPIS	BRANŻA	PIECE

BIPROMET S.A.
KATOWICE UL. GRANICZNA 29

NR PROJ. 08-1078

NAZWA RYS. DNO SZYBU PIECA – 3209

NR RYS. 8 ZMIANA a

ARK. IL. ARK.