
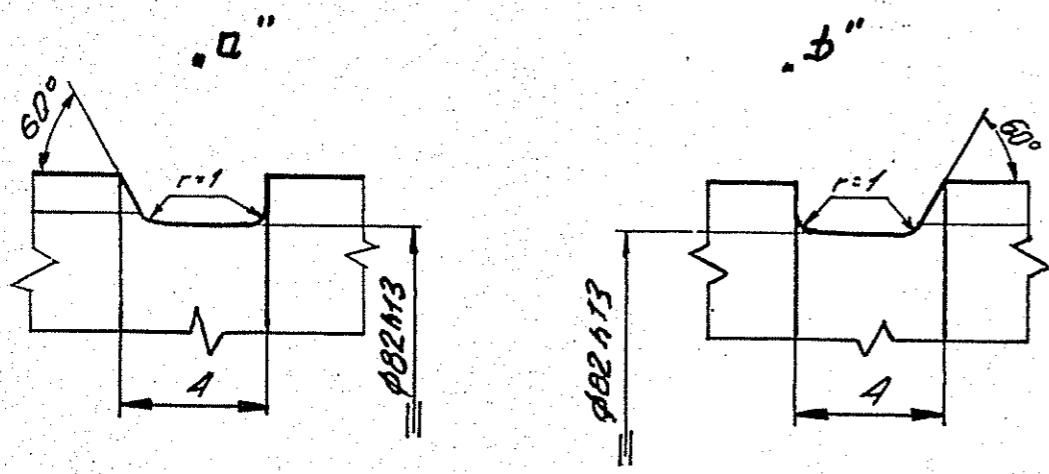


5 / ✓ /

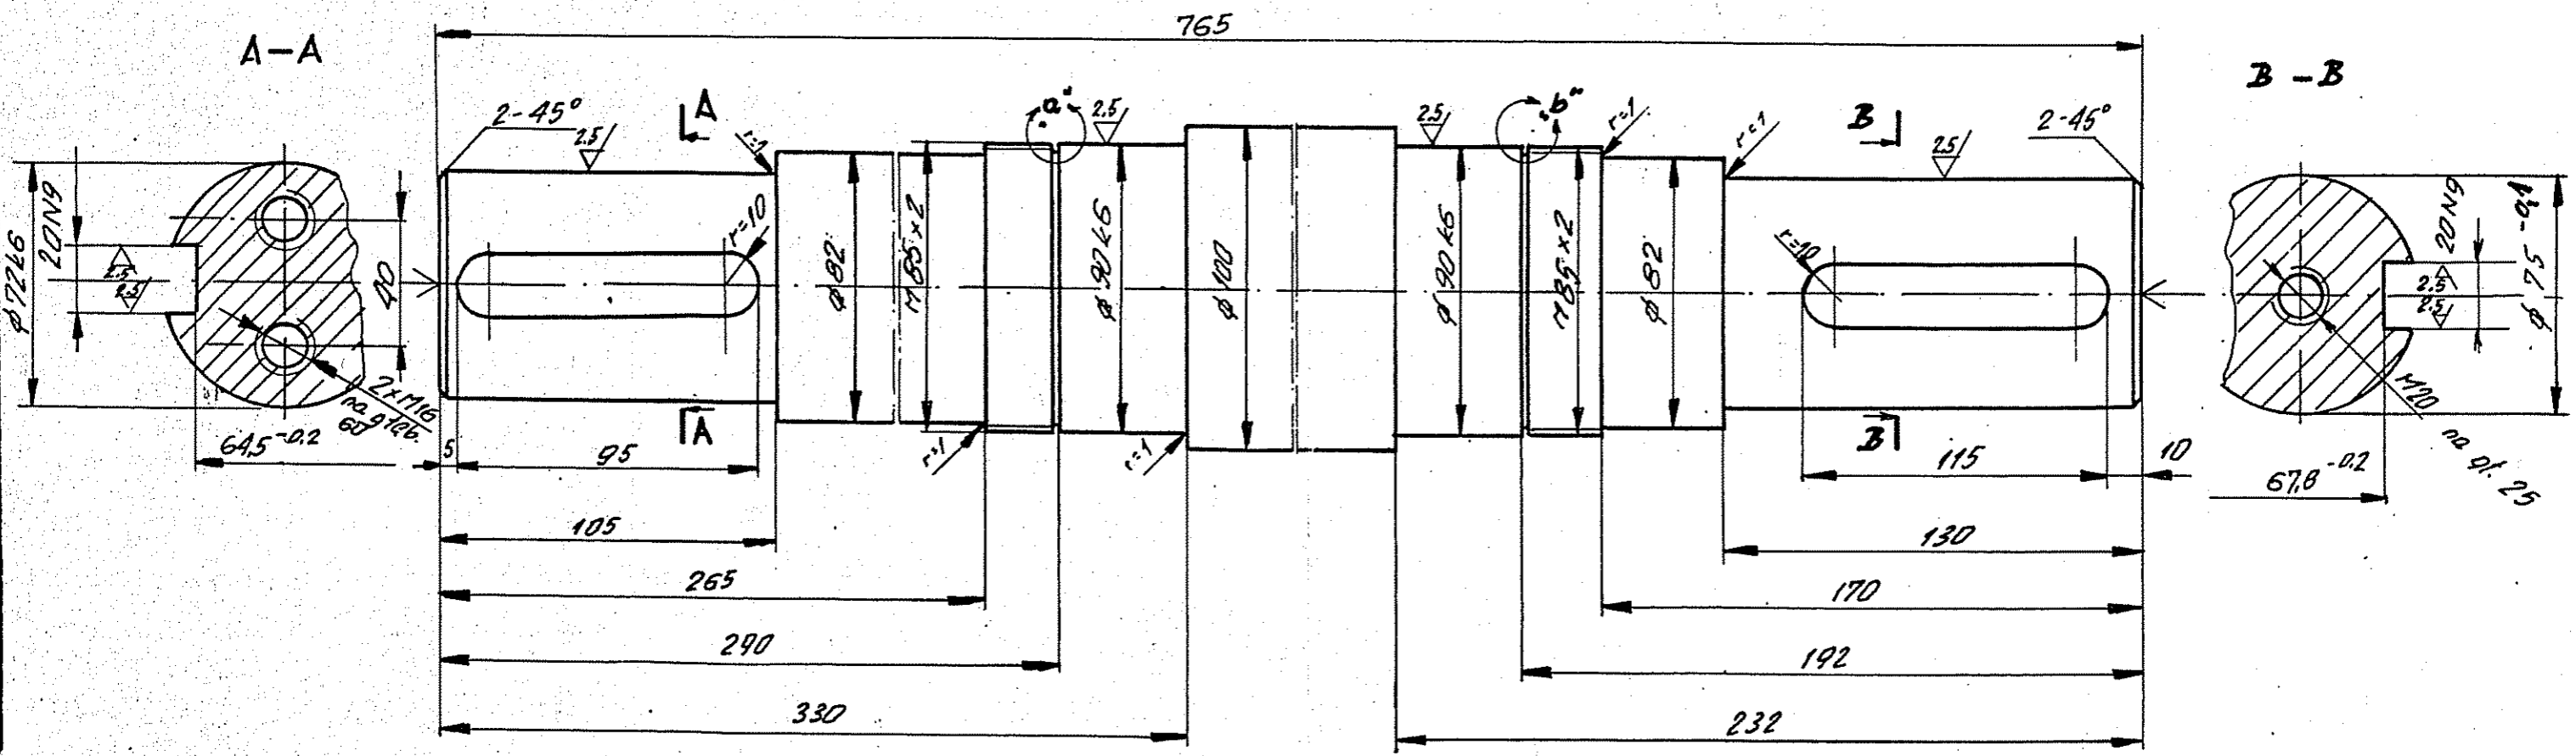

Niniejszy rys. zastępuje rys. nr. IV/1-198-00 a

Pręt okrągły 100 x 765		1	St3S	PN-94 H-93000	47.1
Poz.	Nazwa części	Ilość	Materiał	Nr normy lub rys.	jedn. sumaryczna
Mieszalnik do szlikiwania		Masa całk. 47.1		Data	Nazwiska
WAŁ Ø100 x 765		Podziałka 1:2.5		Projekt	Podpis
		Zastęp. IV/1-198-00		Oprac.	
		Zastęp. przez		Kreślił	
				Spradz.	
				Zatwier.	
				Zmiana	
Nr rys. IV/1-286-00 a		Wsk. arch. 3-4192		Należy do rys.	
HUTA CYNKU, Miasteczko Śląskie - Miasteczko Śląskie					Ark. /A sz/